



NÁZEV MÍSTNOSTI	PLOCHA m ²
PŘEDSÍŇ	4,6
TECH. MÍSTNOST	2,8
WC	2,5
OBÝVACÍ POKOJ	30,2
KOMORA	3,5
PRACOVNA	8,3
GARÁŽ	20,7

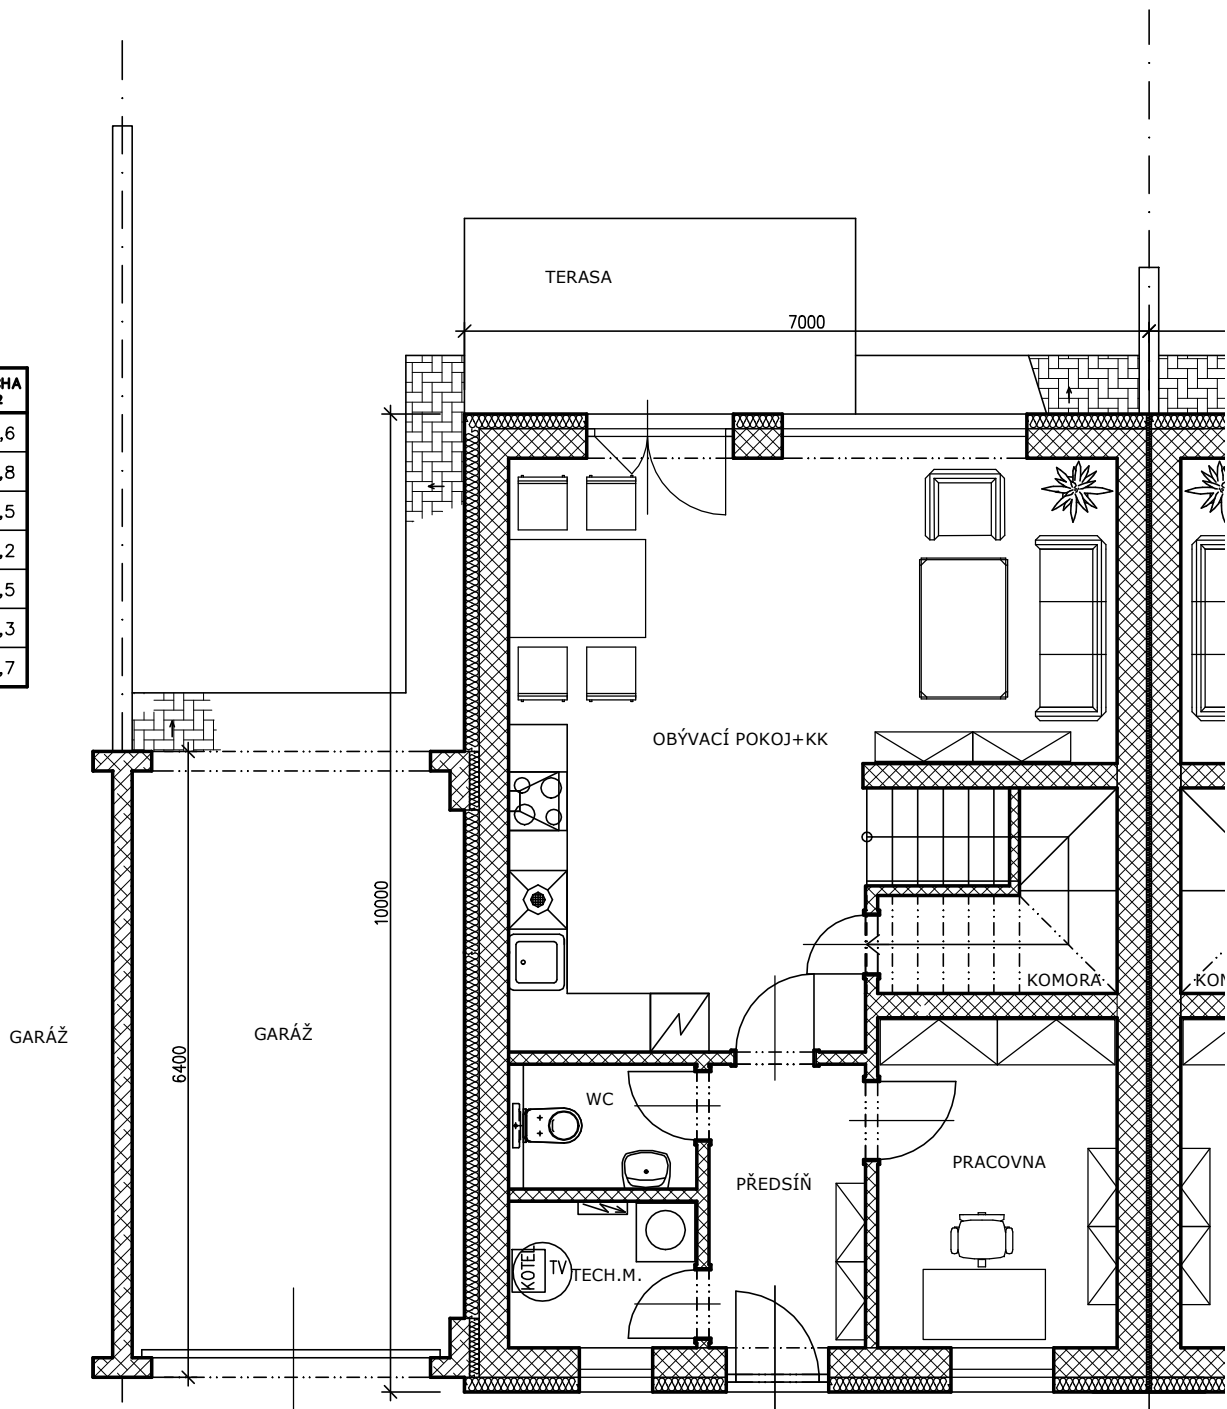

PŮDORYS 1.NP

RD A

NÁZEV MÍSTNOSTI	PLOCHA m ²
SCHODIŠTĚ	9,2
LOŽNICE	15,4
ŠATNA	2,4
KOUPELNA	7,0
POKOJ	10,1
POKOJ	9,6

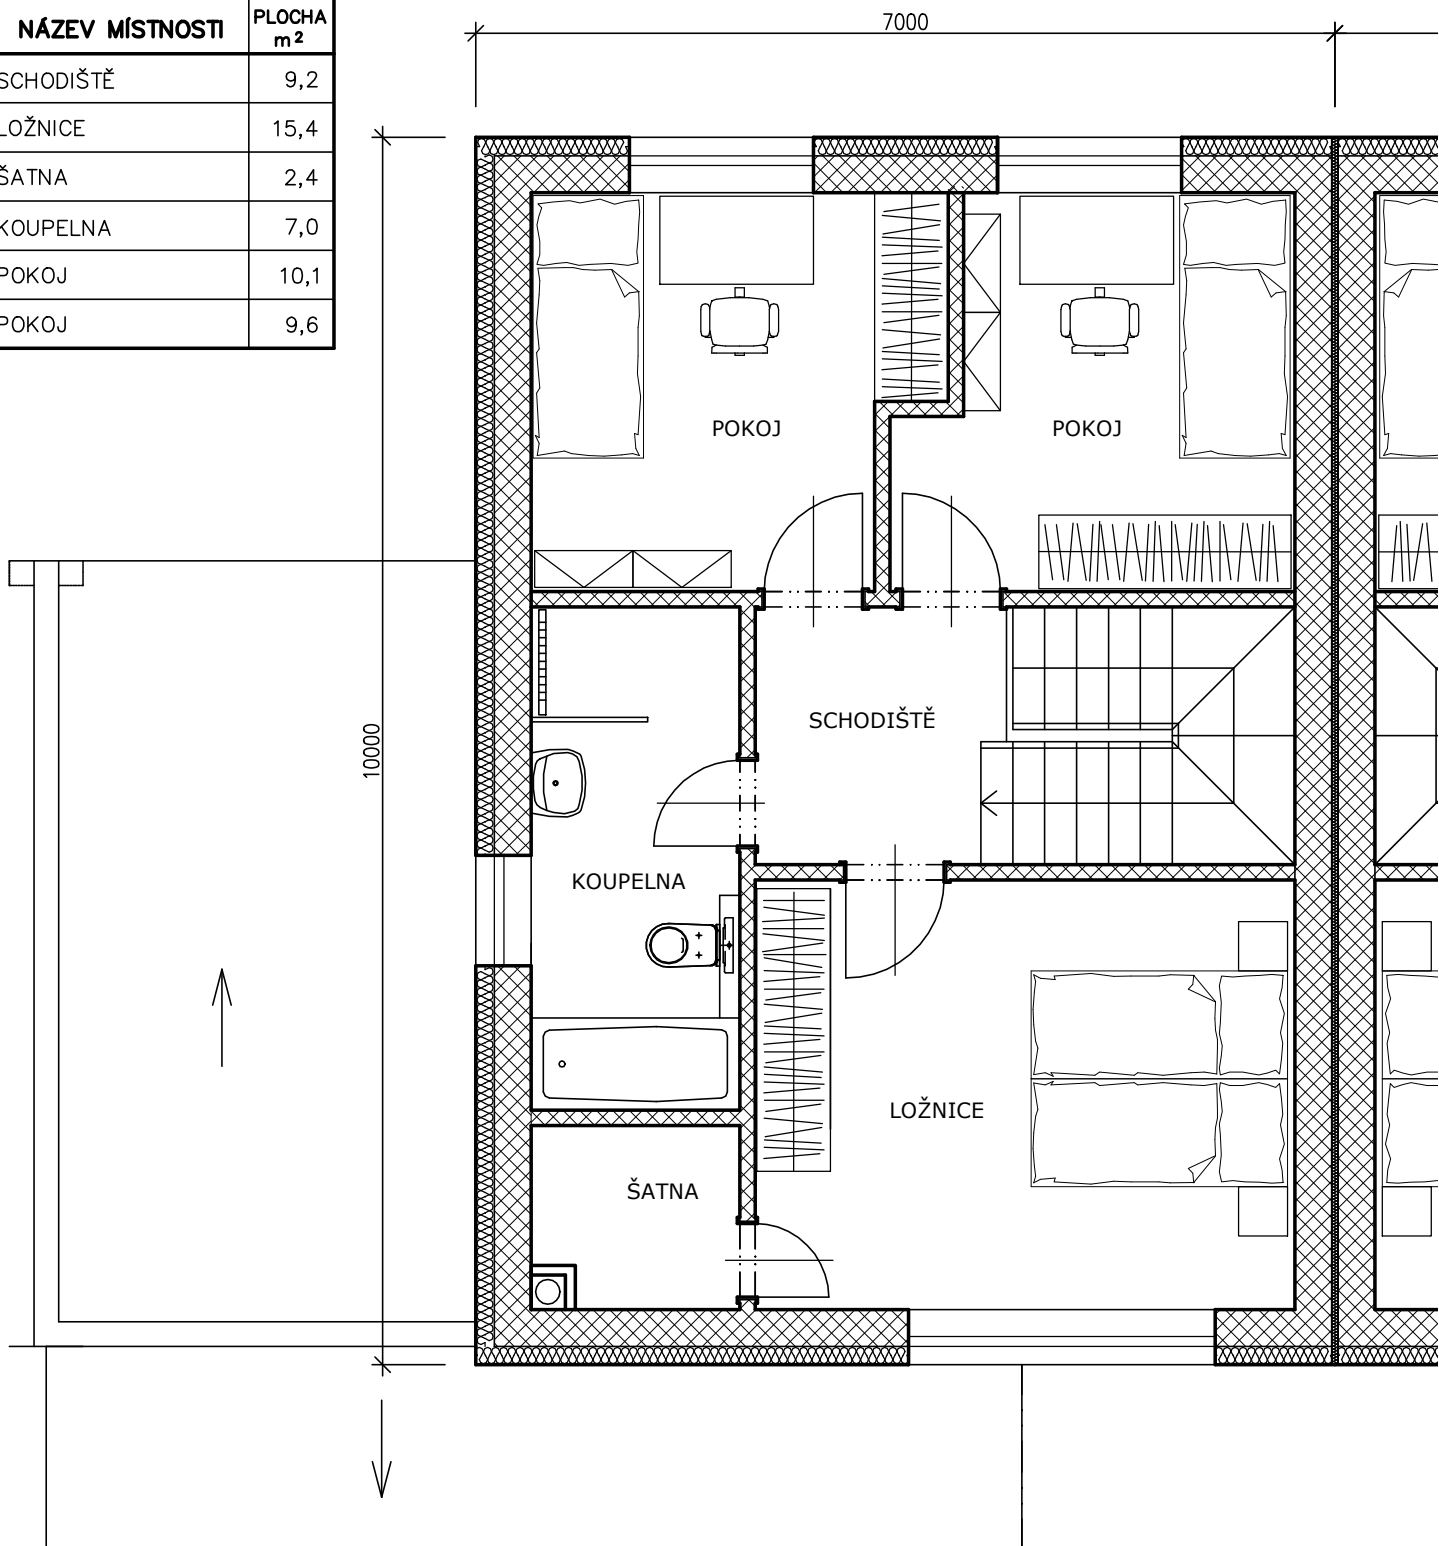

PŮDORYS 2.NP

RD A